


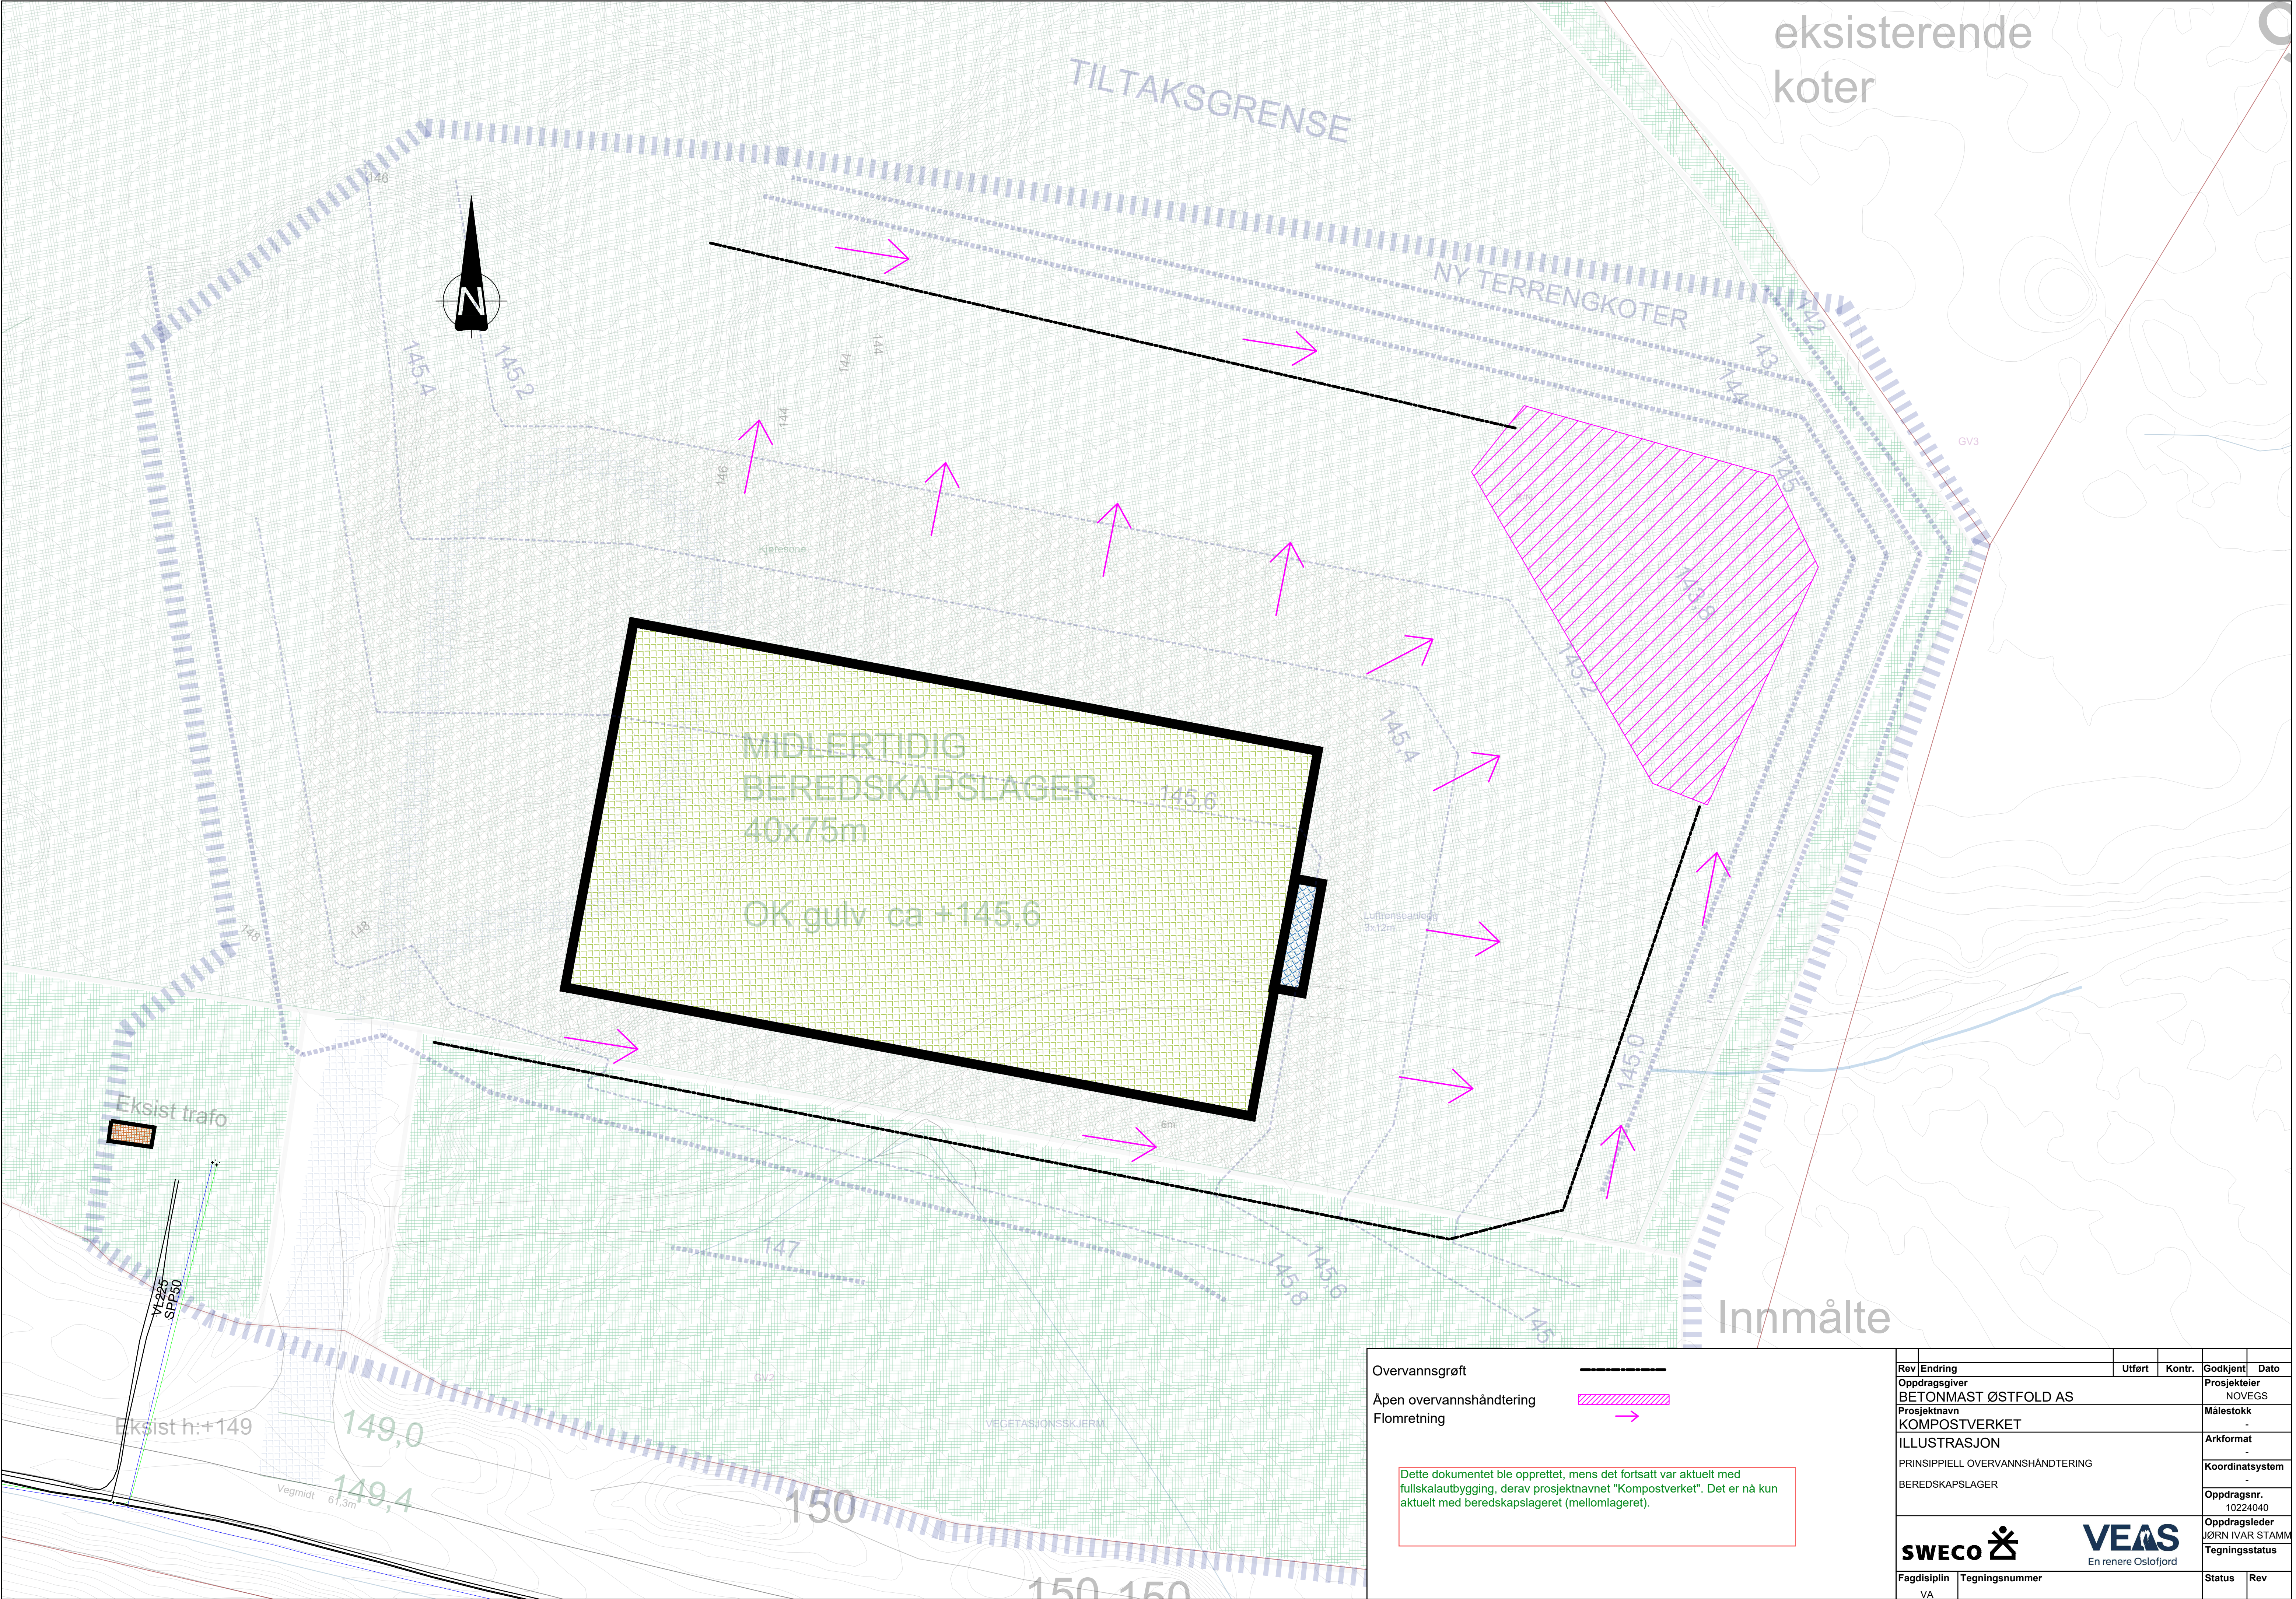

Overvannsgrøft

Apen overvannshåndtering

Flomretning

▨

→

Dette dokumentet ble opprettet, mens det fortsatt var aktuelt med fullskala utbygging, derav prosjektnavnet "Kompostverket". Det er nå kun aktuelt med beredskapslageret (mellomlageret).

Rev	Endring	Utført	Kontr.	Godkjent	Dato
	Oppdragsgiver				Prosjekteier
	BETONMAST ØSTFOLD AS				NOVEGS
	Prosjektnavn				Målestokk
	KOMPOSTVERKET				-
	ILLUSTRASJON				Arkformat
	PRINSIPPIELL OVERVANNSHÅNDTERING				-
	BEREDSKAPSLAGER				Koordinatsystem
					-
					Oppdragsnr.
					10224040
					Oppdragsleder
					JØRN IVAR STAMM
					Tegningsstatus
					-
Fagdisiplin	Tegningsnummer	Status	Rev		
VA					