


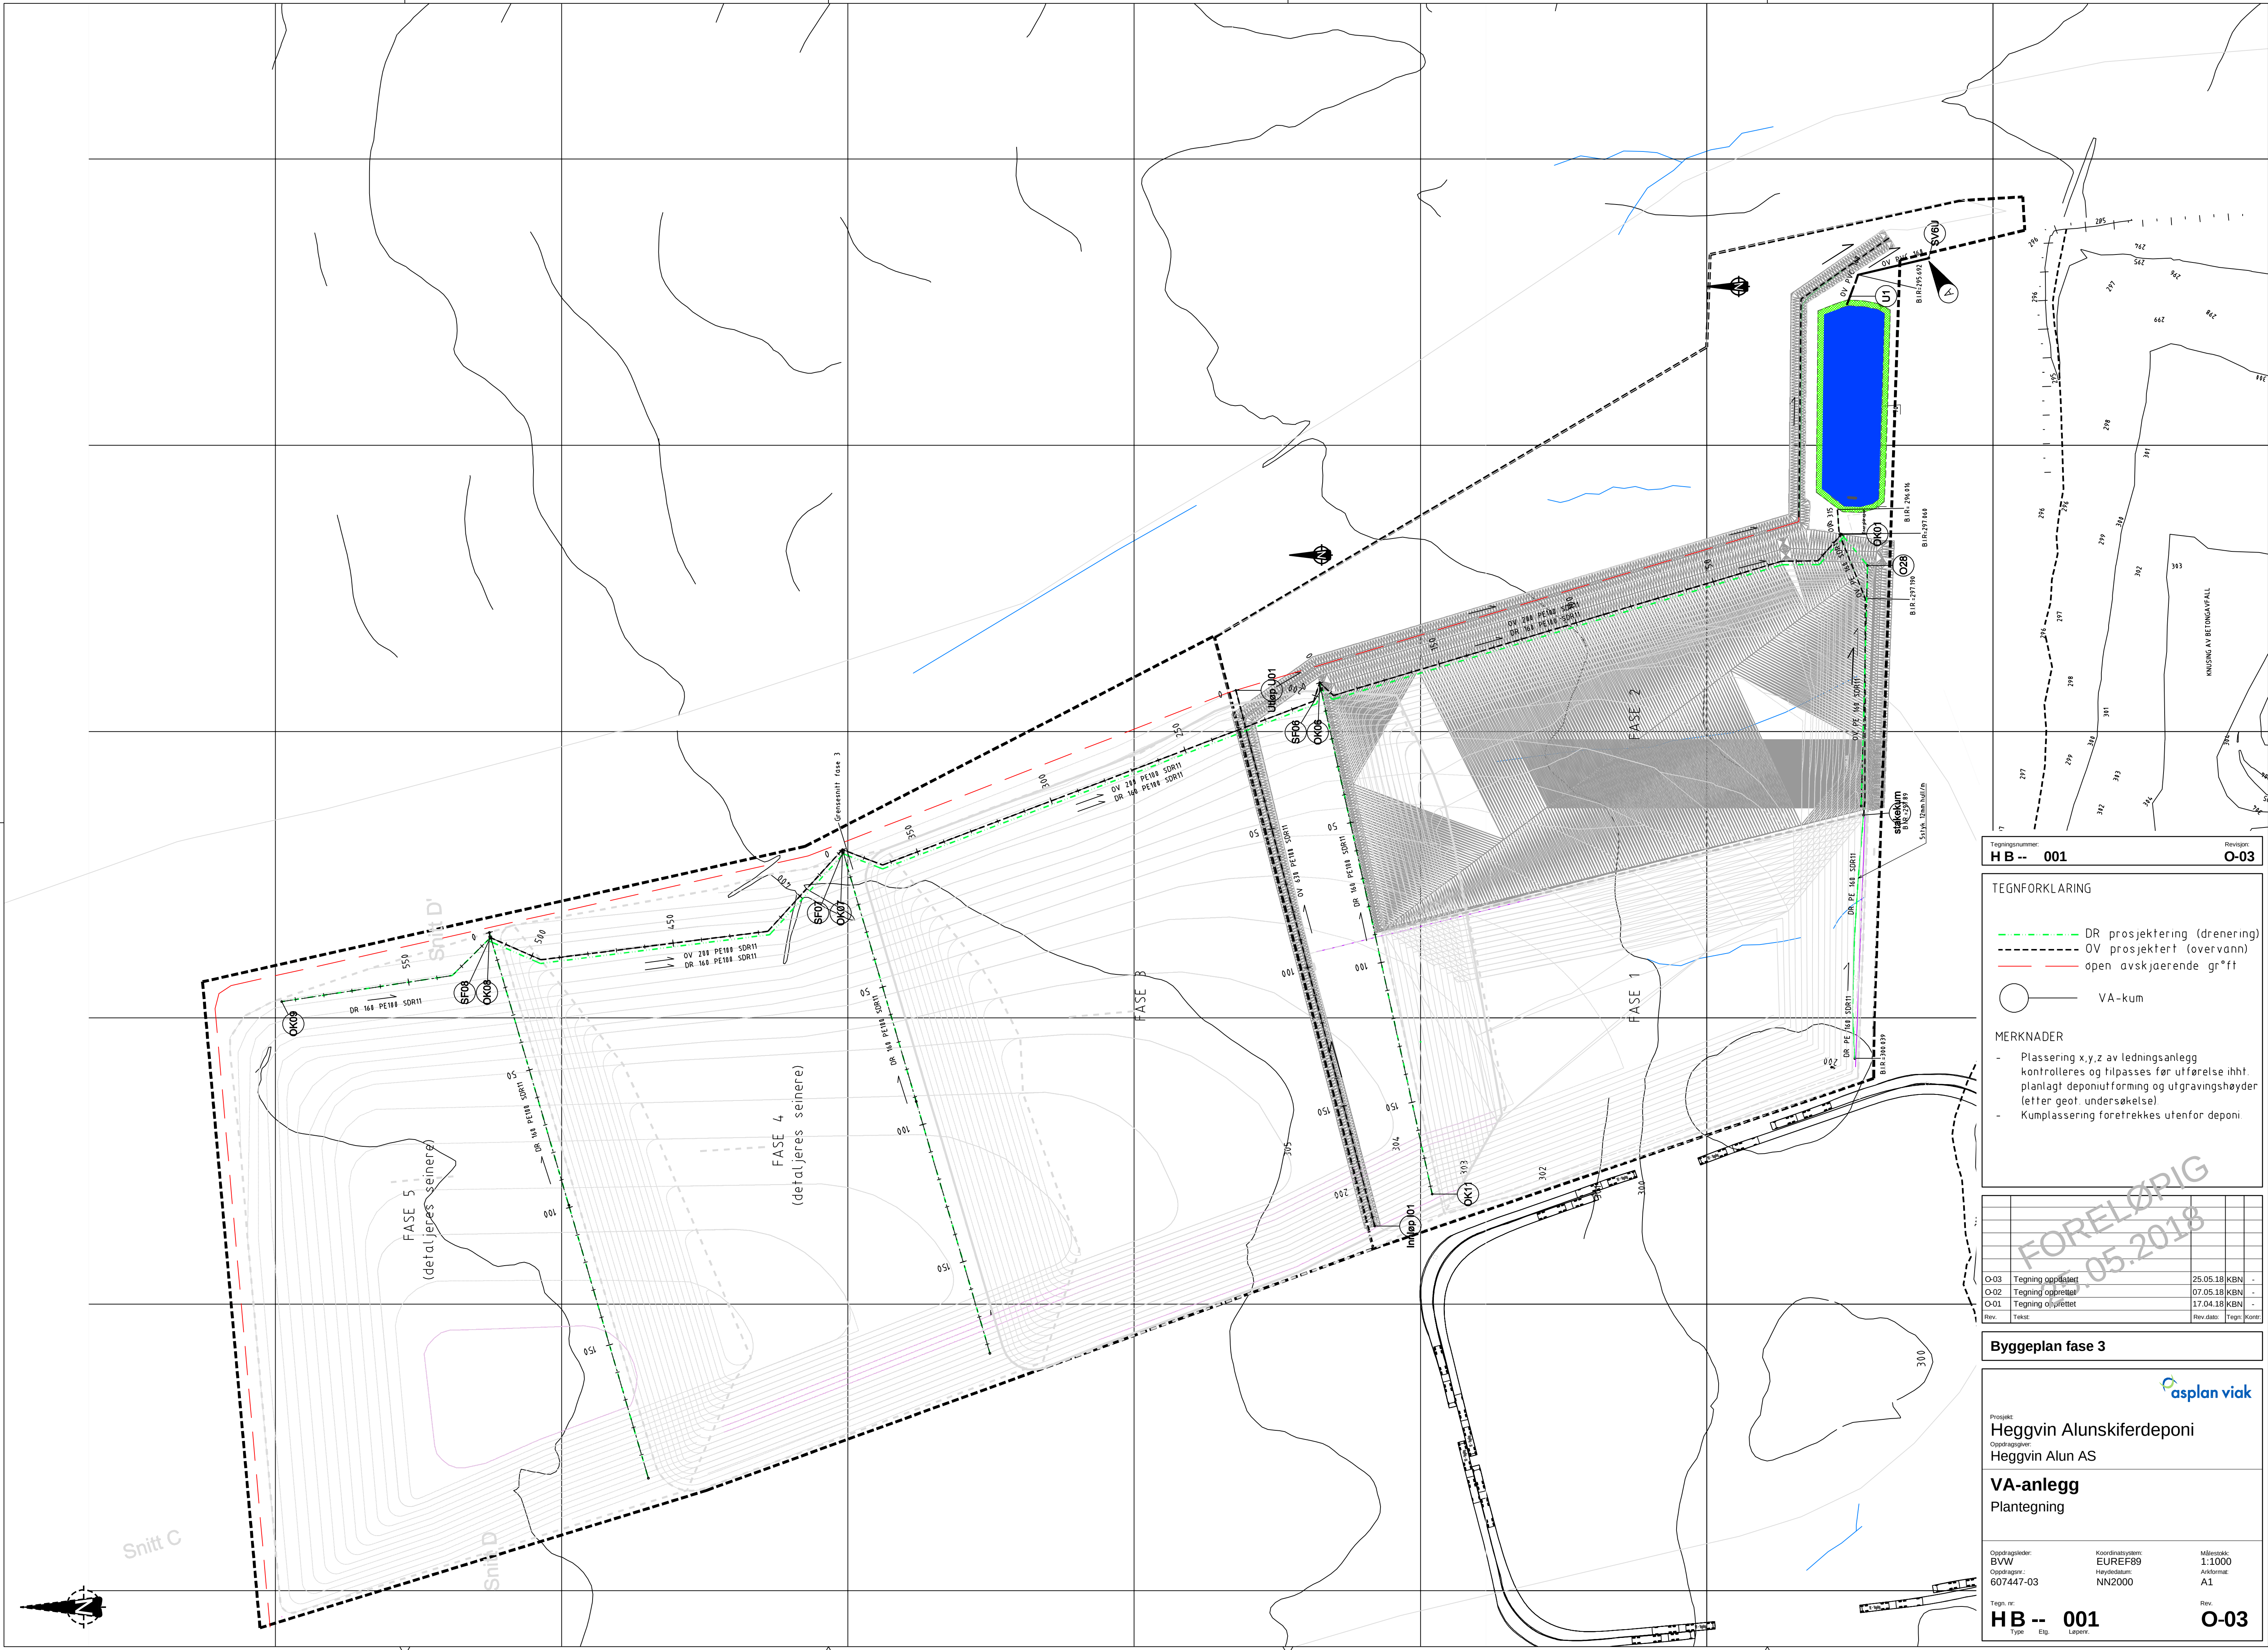

Tegningsnummer: **HB -- 001** Revisjon: **O-03**

TEGNFORKLARING

- DR prosjektering (drenering)
- OV prosjektert (overvann)
- open avskjærende grøft
- VA-kum

MERKNADER

- Plassering x,y,z av ledningsanlegg kontrolleres og tilpasses før utførelse iht. planlagt deponiutforming og utgravingshøyder (etter geot. undersøkelse)
- Kum plassering foretrekkes utenfor deponi

O-03	Tegning oppdatert	25.05.18	KBN	-
O-02	Tegning opprettet	07.05.18	KBN	-
O-01	Tegning opprettet	17.04.18	KBN	-
Rev.	Tekst:	Rev.dato:	Tegn:	Korr:

Byggeplan fase 3

Prosjekt:
Heggvin Alunskiferdeponi
Heggvin Alun AS

VA-anlegg
Plantegning

Oppdragsleder: **BW**
Oppdragsnr: **607447-03**

Koordinatsystem: **EUREF89**
Høydebase: **NN2000**

Målestokk: **1:1000**
Arkform: **A1**

Tegn. nr: **HB -- 001** Rev. **O-03**
Type: Etg. Løpnr.