


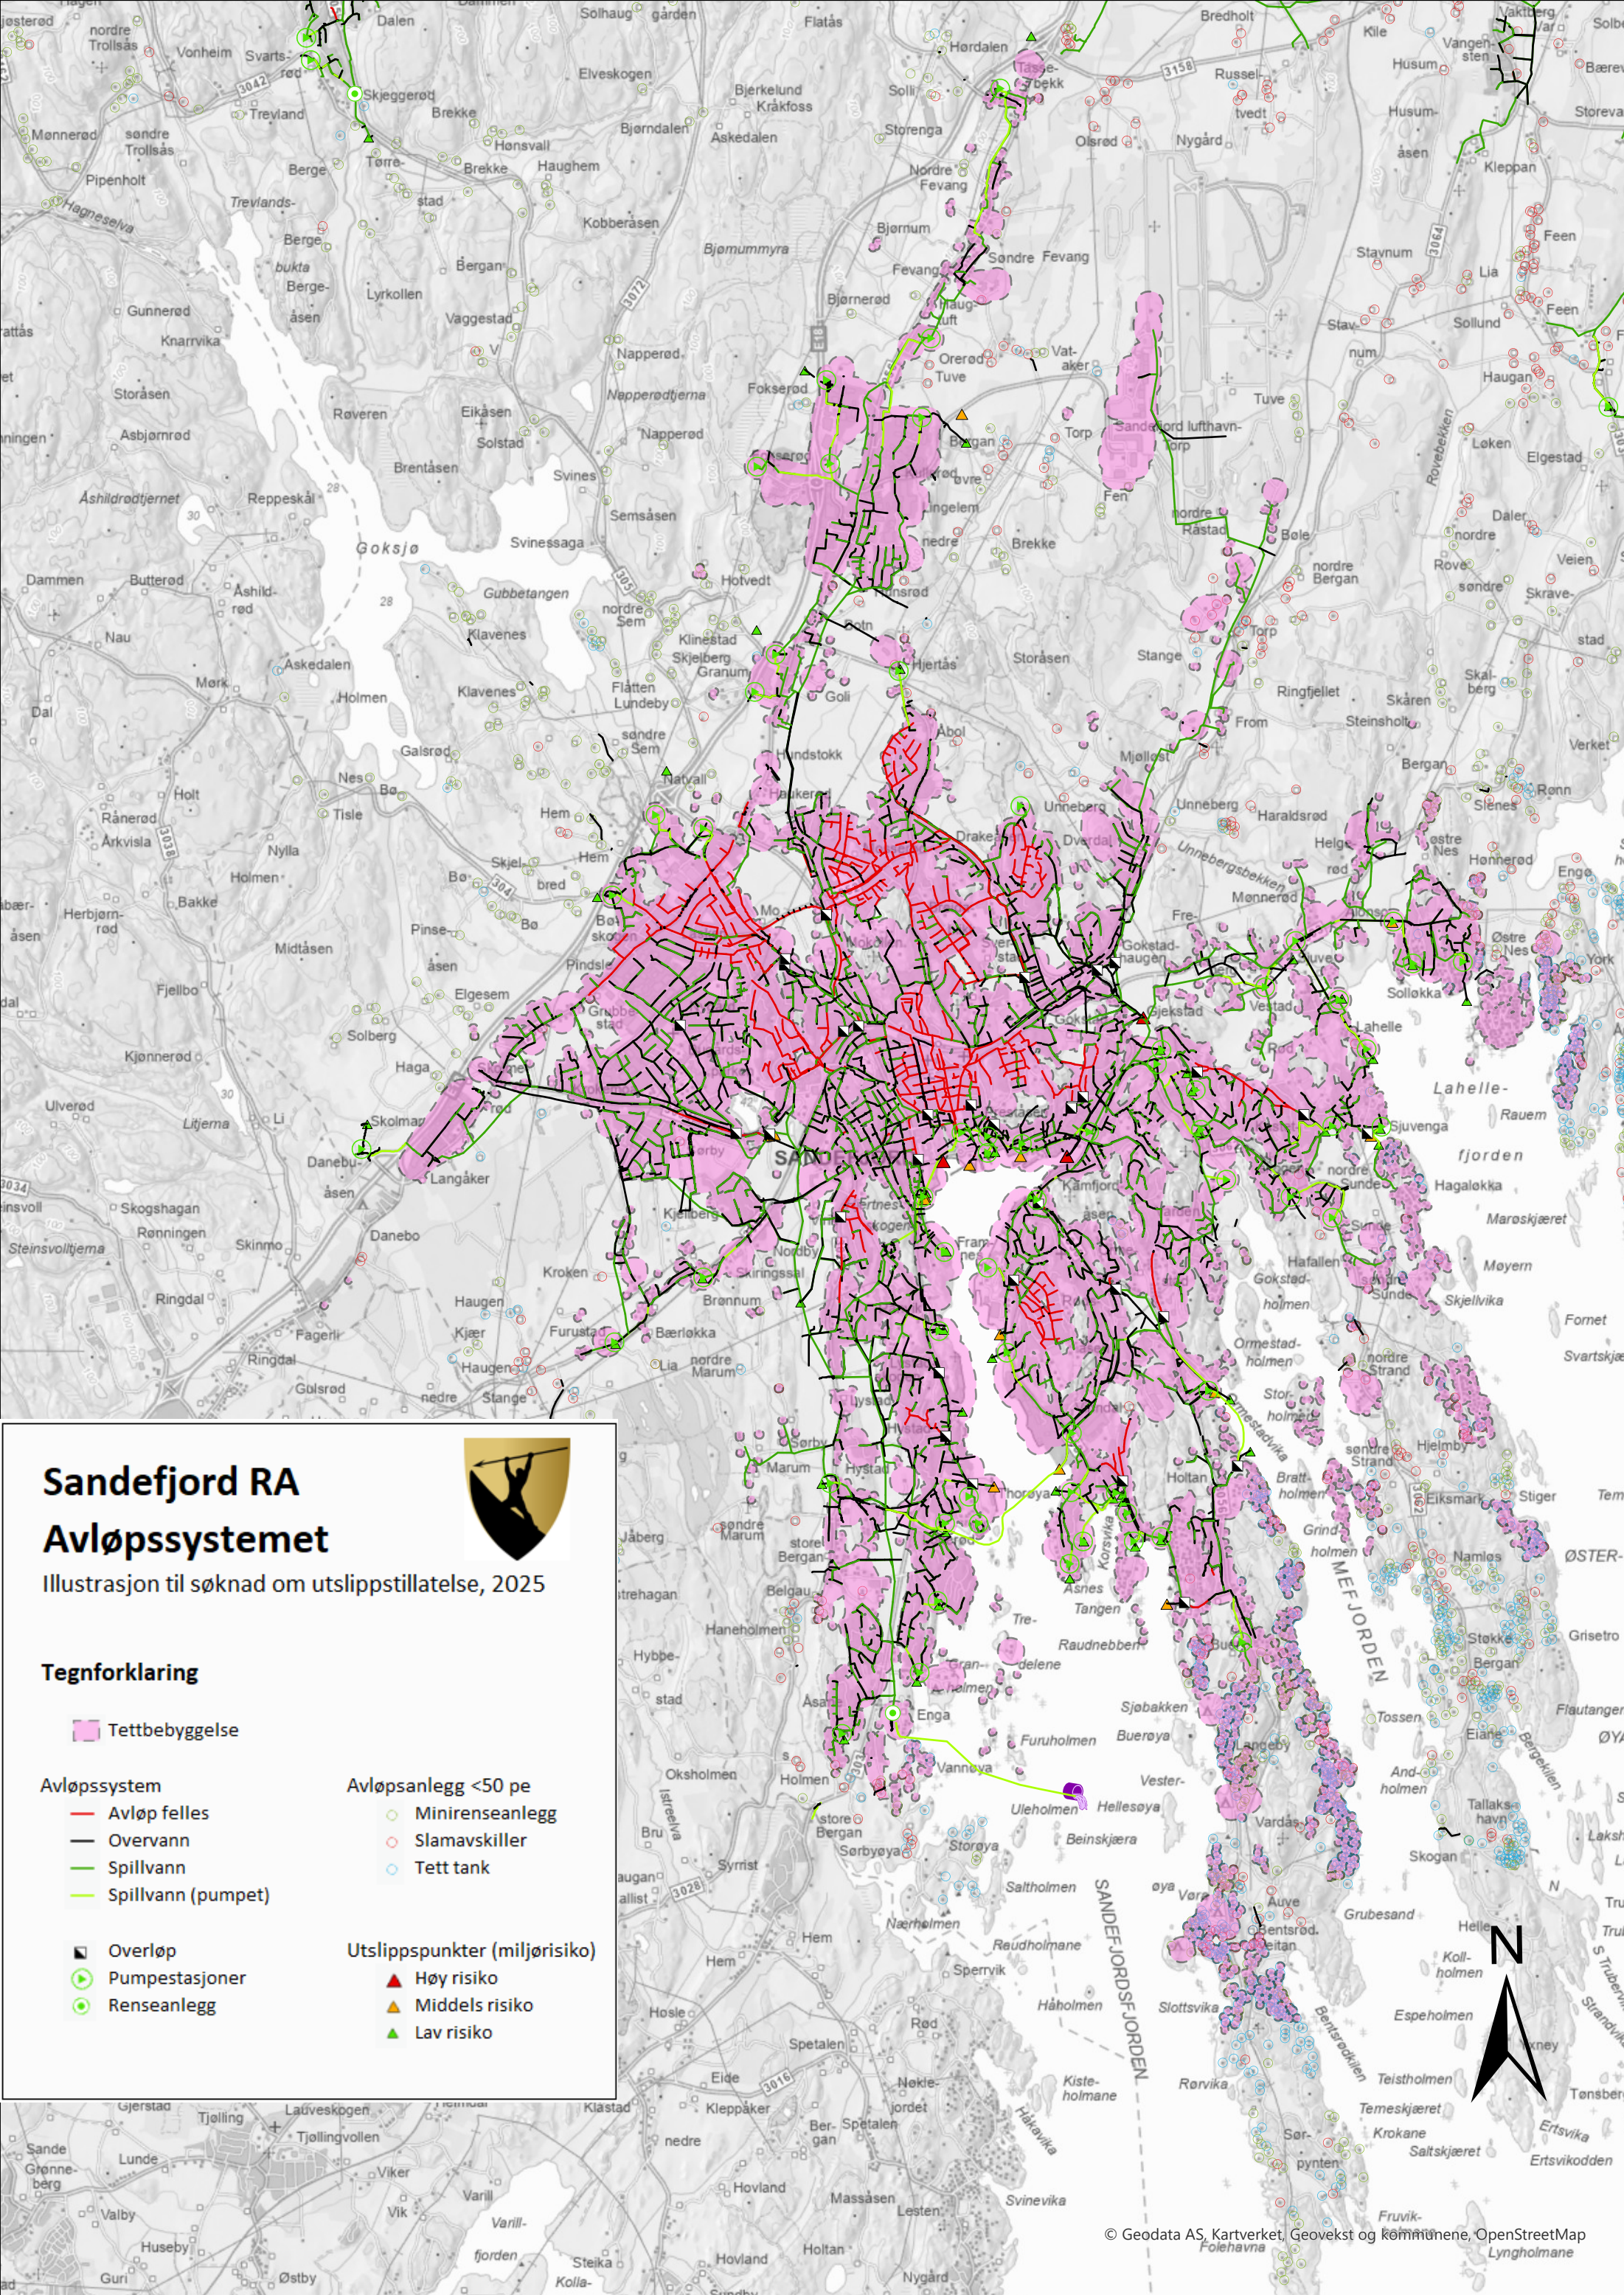

Sandefjord RA

Avløpssystemet

Illustrasjon til søknad om utslippstillatelse, 2025

Tegnforklaring

- Tettbebyggelse
- Avløp felles
- Overvann
- Spillvann
- Spillvann (pumpet)
- Overløp
- Pumpestasjoner
- Renseanlegg
- Minirensanlegg
- Slamavskiller
- Tett tank
- Høy risiko
- Middels risiko
- Lav risiko